

Serhat GÜNKAN
İstanbul Planlama ve Projeler
Dairesi Başkanı

PAFTA INDEKSI

G23-A-25-B-2-C

						G23-B-H-D-O		G23-B-Y-O-S-O	
G23-B-Z-I-A-1-A		G23-B-Z-I-A-1-B		G23-B-Z-I-A-2-A		G23-B-Z-I-A-2-B			
G23-A-28-B-2-D		G23-A-27-B-2-C							

KOCAELİLİ, KÖRFEZ İLÇESİ, YARIMCA MAHALLESİ
VE 3 NOLU GECEKONDU ÖNLEME BÖLGELERİNE İLİŞKİN
1/1000 ÖLÇEKLİ UYGULAMA İMAR PLANI DEĞİŞİKLİĞİ

Plan İsmi No: UİP-411150052
Ölçek: 1/10000

Kocaeli İl, Körfez İlçesi, Yarımcı Mahallesi, 2 ve 3 Nolu Geçekendü Ölemleri Bölgesine İlişkin 1/10000 Ölçekli Uygulama İmar Planı Değişikliği kapsamında hazırlanan 5 parçalı 1/1000 Ölçekli Uygulama İmar Planı Değişikliği incelendi. Başkanlık Makamı'nın 20/09/2026 tarihli ve 19/787 sayılı Oluru ile 775 sayılı Geçerlik Korumu'nun 19 ve Geçekendü Uygulama Yönetmeliği'nin 55 üncü maddeleri uyarınca onandı.


**ÇEVRE, ŞEHİRCİLİK VE İKLİM DEĞİŞİKLİĞİ
BAKANLIĞI**
Toplu Konut İdaresi Başkanlığı

Ömer CANIKLIOĞLU
Bakanlık Yürümcüsü

KÖRFEZ İLÇESİ (Körfez Beldesi)


KOCAELİ

G23-a-25-b-2-c

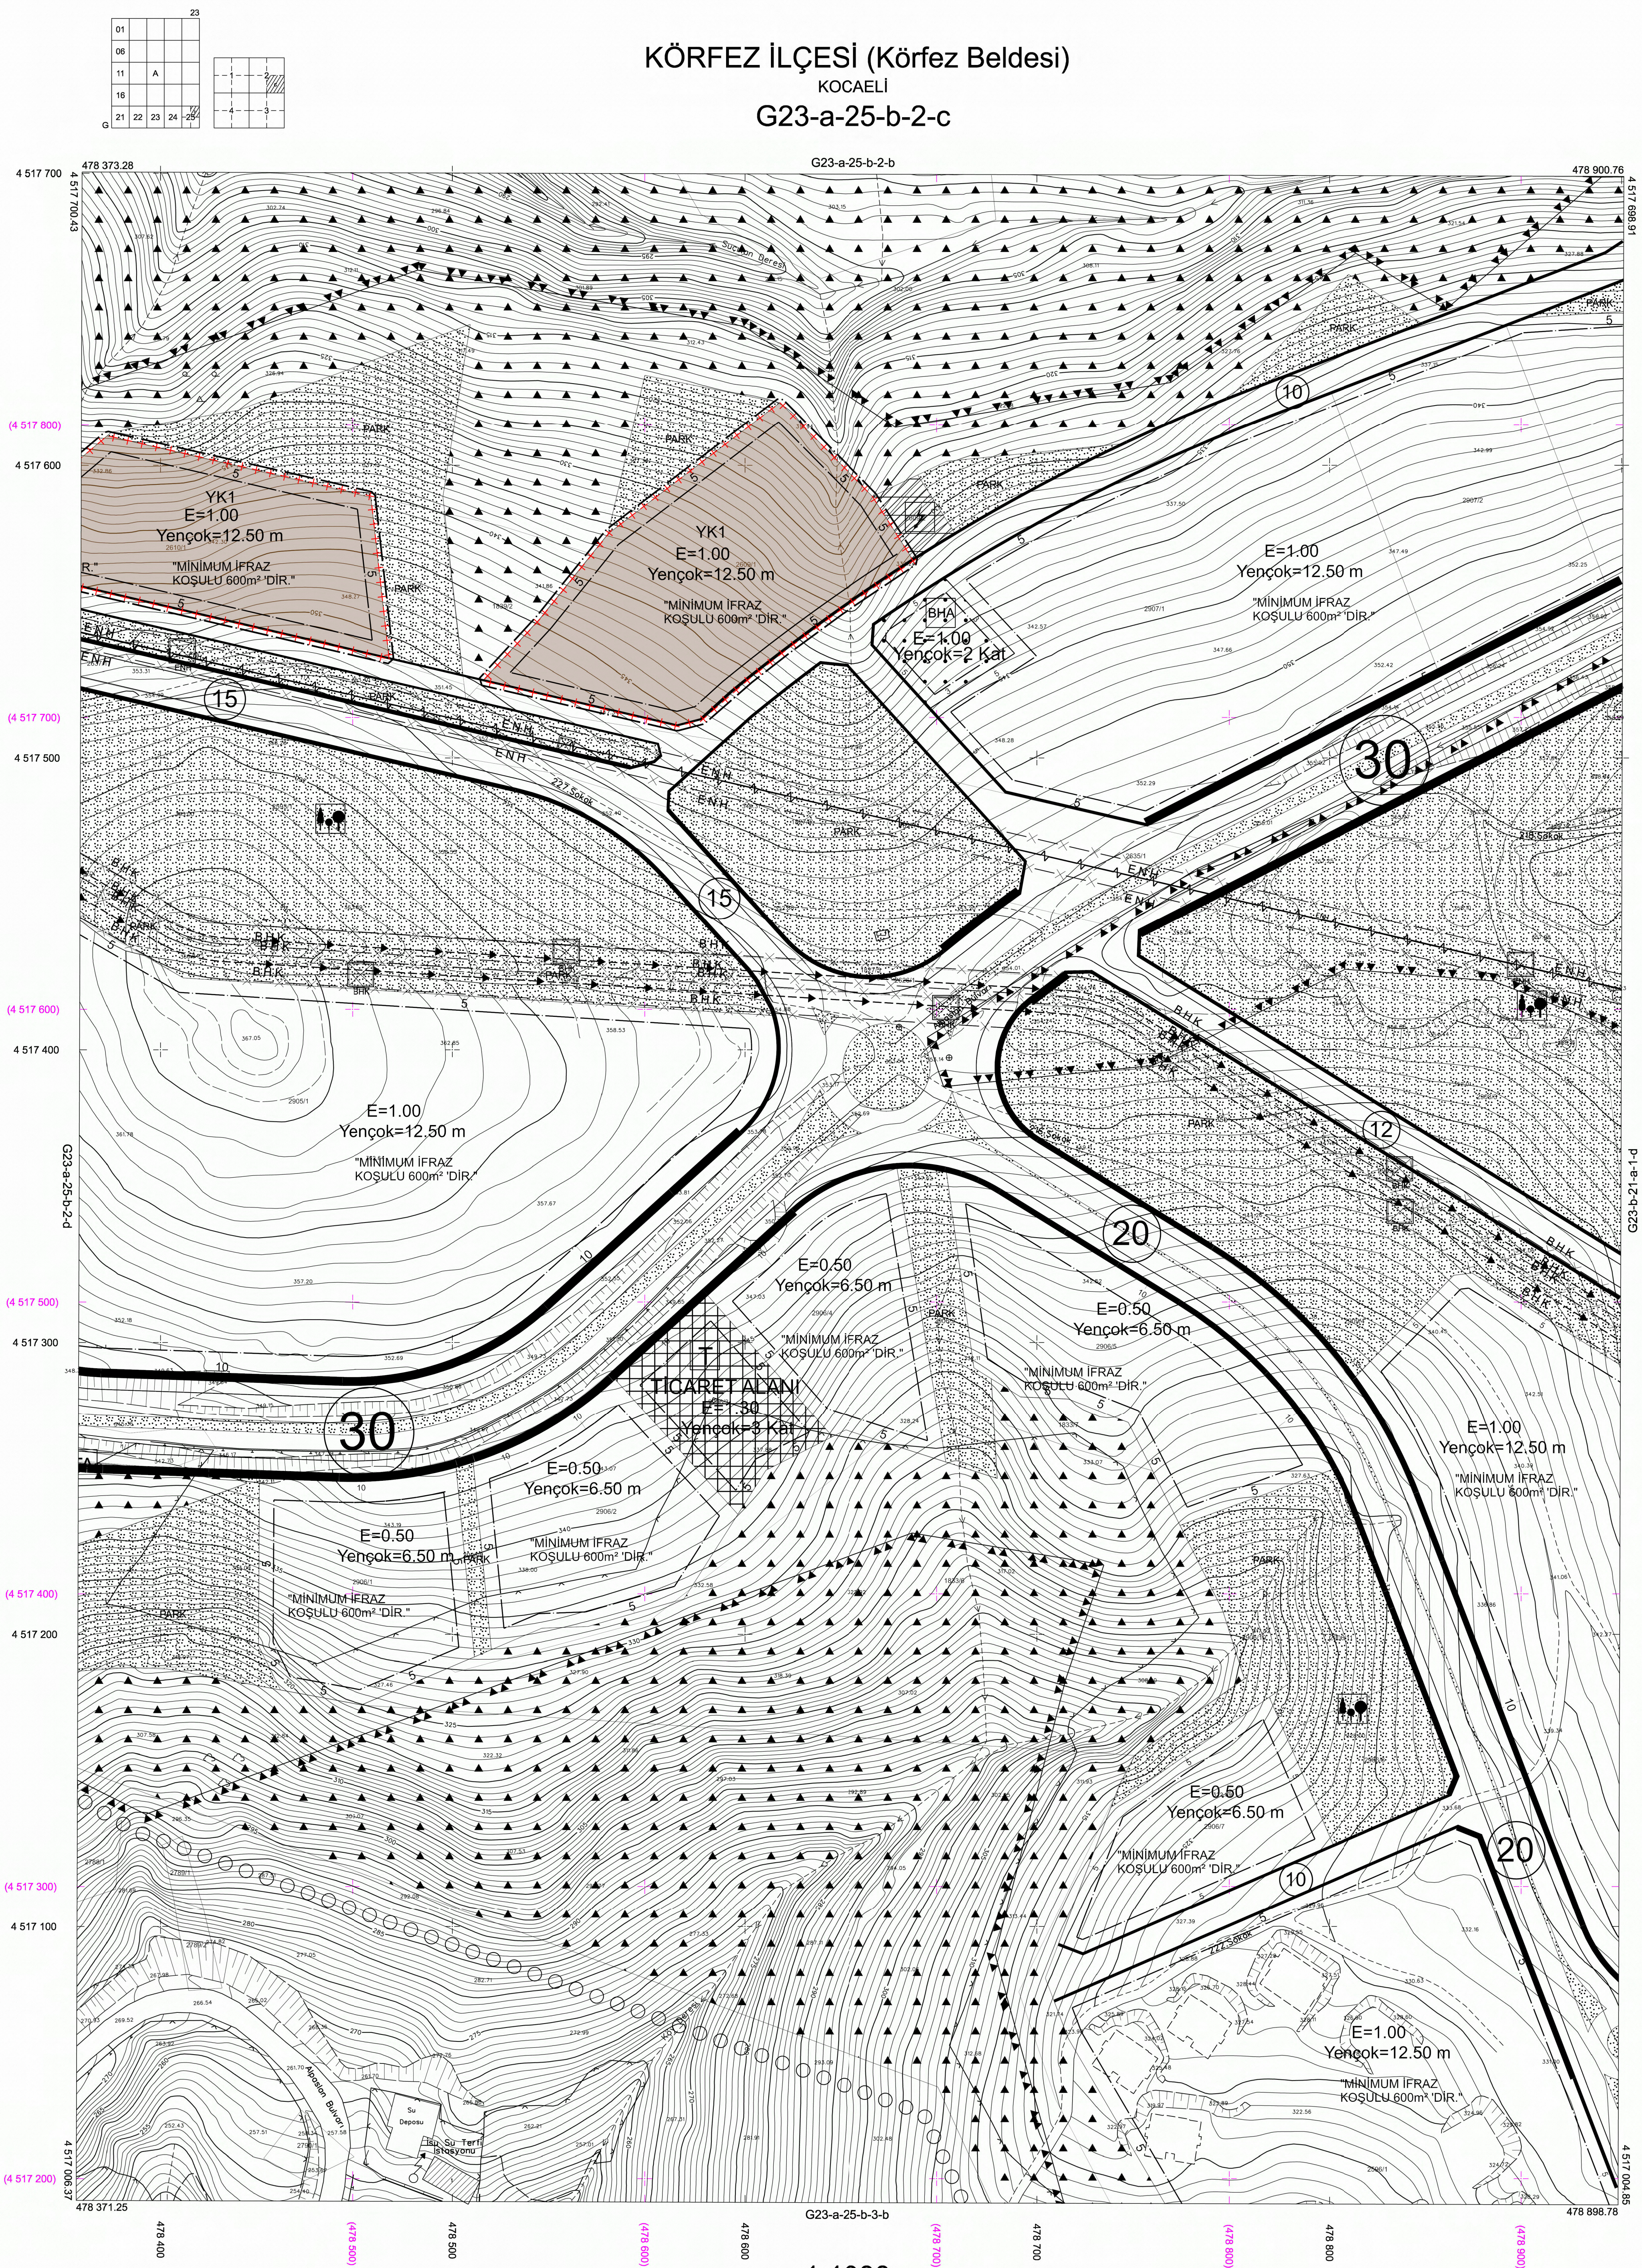

Kocaeli Büyükşehir Belediyesi tarafından Fotogrametrik yöntemle yaptırılan Kocaeli iline ait 1/1000 ölçekli sayısal Halihazır Harita 3194 sayılı İmar Kanunun 7/a maddesine göre incelendi ve onandı.

17-06-2011

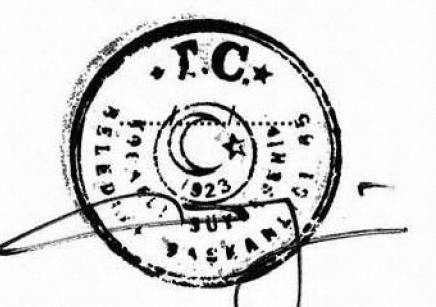

Başkan Adına
GÖKMEN MENGÜÇ
İmar ve Şehircilik Dairesi Başkanı

KÖRFEZ İLÇESİ (Körfez Beldesi) G23-a-25-b-2-c

KOCAELİ

Koordinatlar ve pafta bölümlenmesi en son güncellenmiş TUTGA'ya bağlı 2005.0 epöğünde, GRS80 elipsoidi ve Transversal Mercator (TM) izdüşümünde düzenlenmiştir.

Ağustos 2010 tarihinde çekilen renkli hava fotoğraflarından üretilmiştir.Yapılar saçak çizgileriyle gösterilmiştir.

Yüklenici Firma : KUTLUBEY HARİTA A.Ş.
ÇETİNKAYA İMAR A.Ş.
(Ortak Girişimi)

PROJE YÖNETİCİSİ

ALTAN ÇETİNKAYA
Harita Mühendisi

1:1000

Harita Mühendisi

Harita Mühendisi

Harita Mühendisi

Harita Yüksek Mühendisi

KONTROL

SELİM SAYDAN

KORCAN ERGİN

DİLEK AYDIN

HAKAN İLHAN

HALİHAZIR HARİTA ŞEFLİ

ISMAIL SEYREK
Harita Mühendisliği

2/1

PROJE YÖNETİCİSİ

HARİTA ŞUBE MÜDÜRÜ V.

Harita Yüksek Mühendisi

12.