


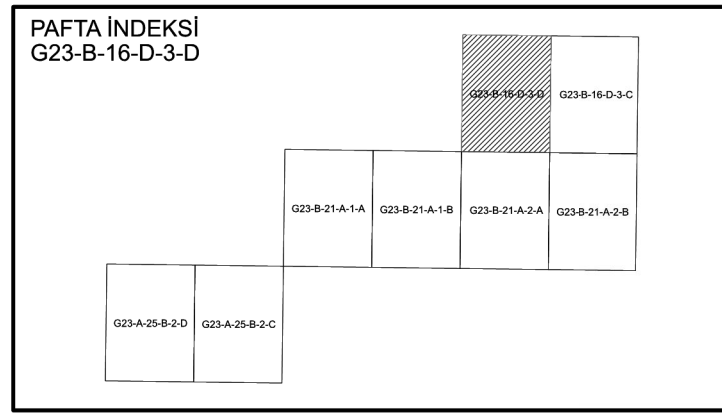

Timuçin KURT
Uzman

Uluk DÖKKANCI
Şube Müdürü

Hamza ÇAKAN
Şube Müdürü (A Sınıfı)

Serhat GÜNKAN
İstanbul Planlama ve Proje
Danışman


KOCAELİ İLİ, KÖRFEZ İLÇESİ, YARIMCA MAHALLESİ
2 VE 3 NOLU GEÇEKONDU ÖNLEME BÖLGELERİNE İLİŞKİN
1/1000 ÖLÇEKLİ UYGULAMA İMAR PLANI DEĞİŞİKLİĞİ

Plan İşlem No: UIP- 411150052
Ölçek: 1/1000


Kocaeli İli, Körfez İlçesi, Yarımca Mahallesi, 2 ve 3 Nolu Geçekodu Önleme Bölgelerine İlişkin 1/1000 Ölçekli Uygulama İmar Planı Değişikliği kapsamında hazırlanan - B- paftalık 1/1000 Ölçekli Uygulama İmar Planı Değişikliği incelendi. Başkanlık Makamı'nın 29/09/2026 tarihli ve 1197881 sayılı Oluru ile 775 sayılı Geçekodu Kanununun 19 ve Geçekodu Uygulama Yönetmeliği'nin 59 uncu maddeleri uyarınca onandı.

ÇEVRE, ŞEHİRCİLİK VE İKLİM DEĞİŞİKLİĞİ
BAKANLIĞI
Toplu Konut İdaresi Başkanlığı

Ömer CANIKLIOĞLU
Başkan Yardımcısı

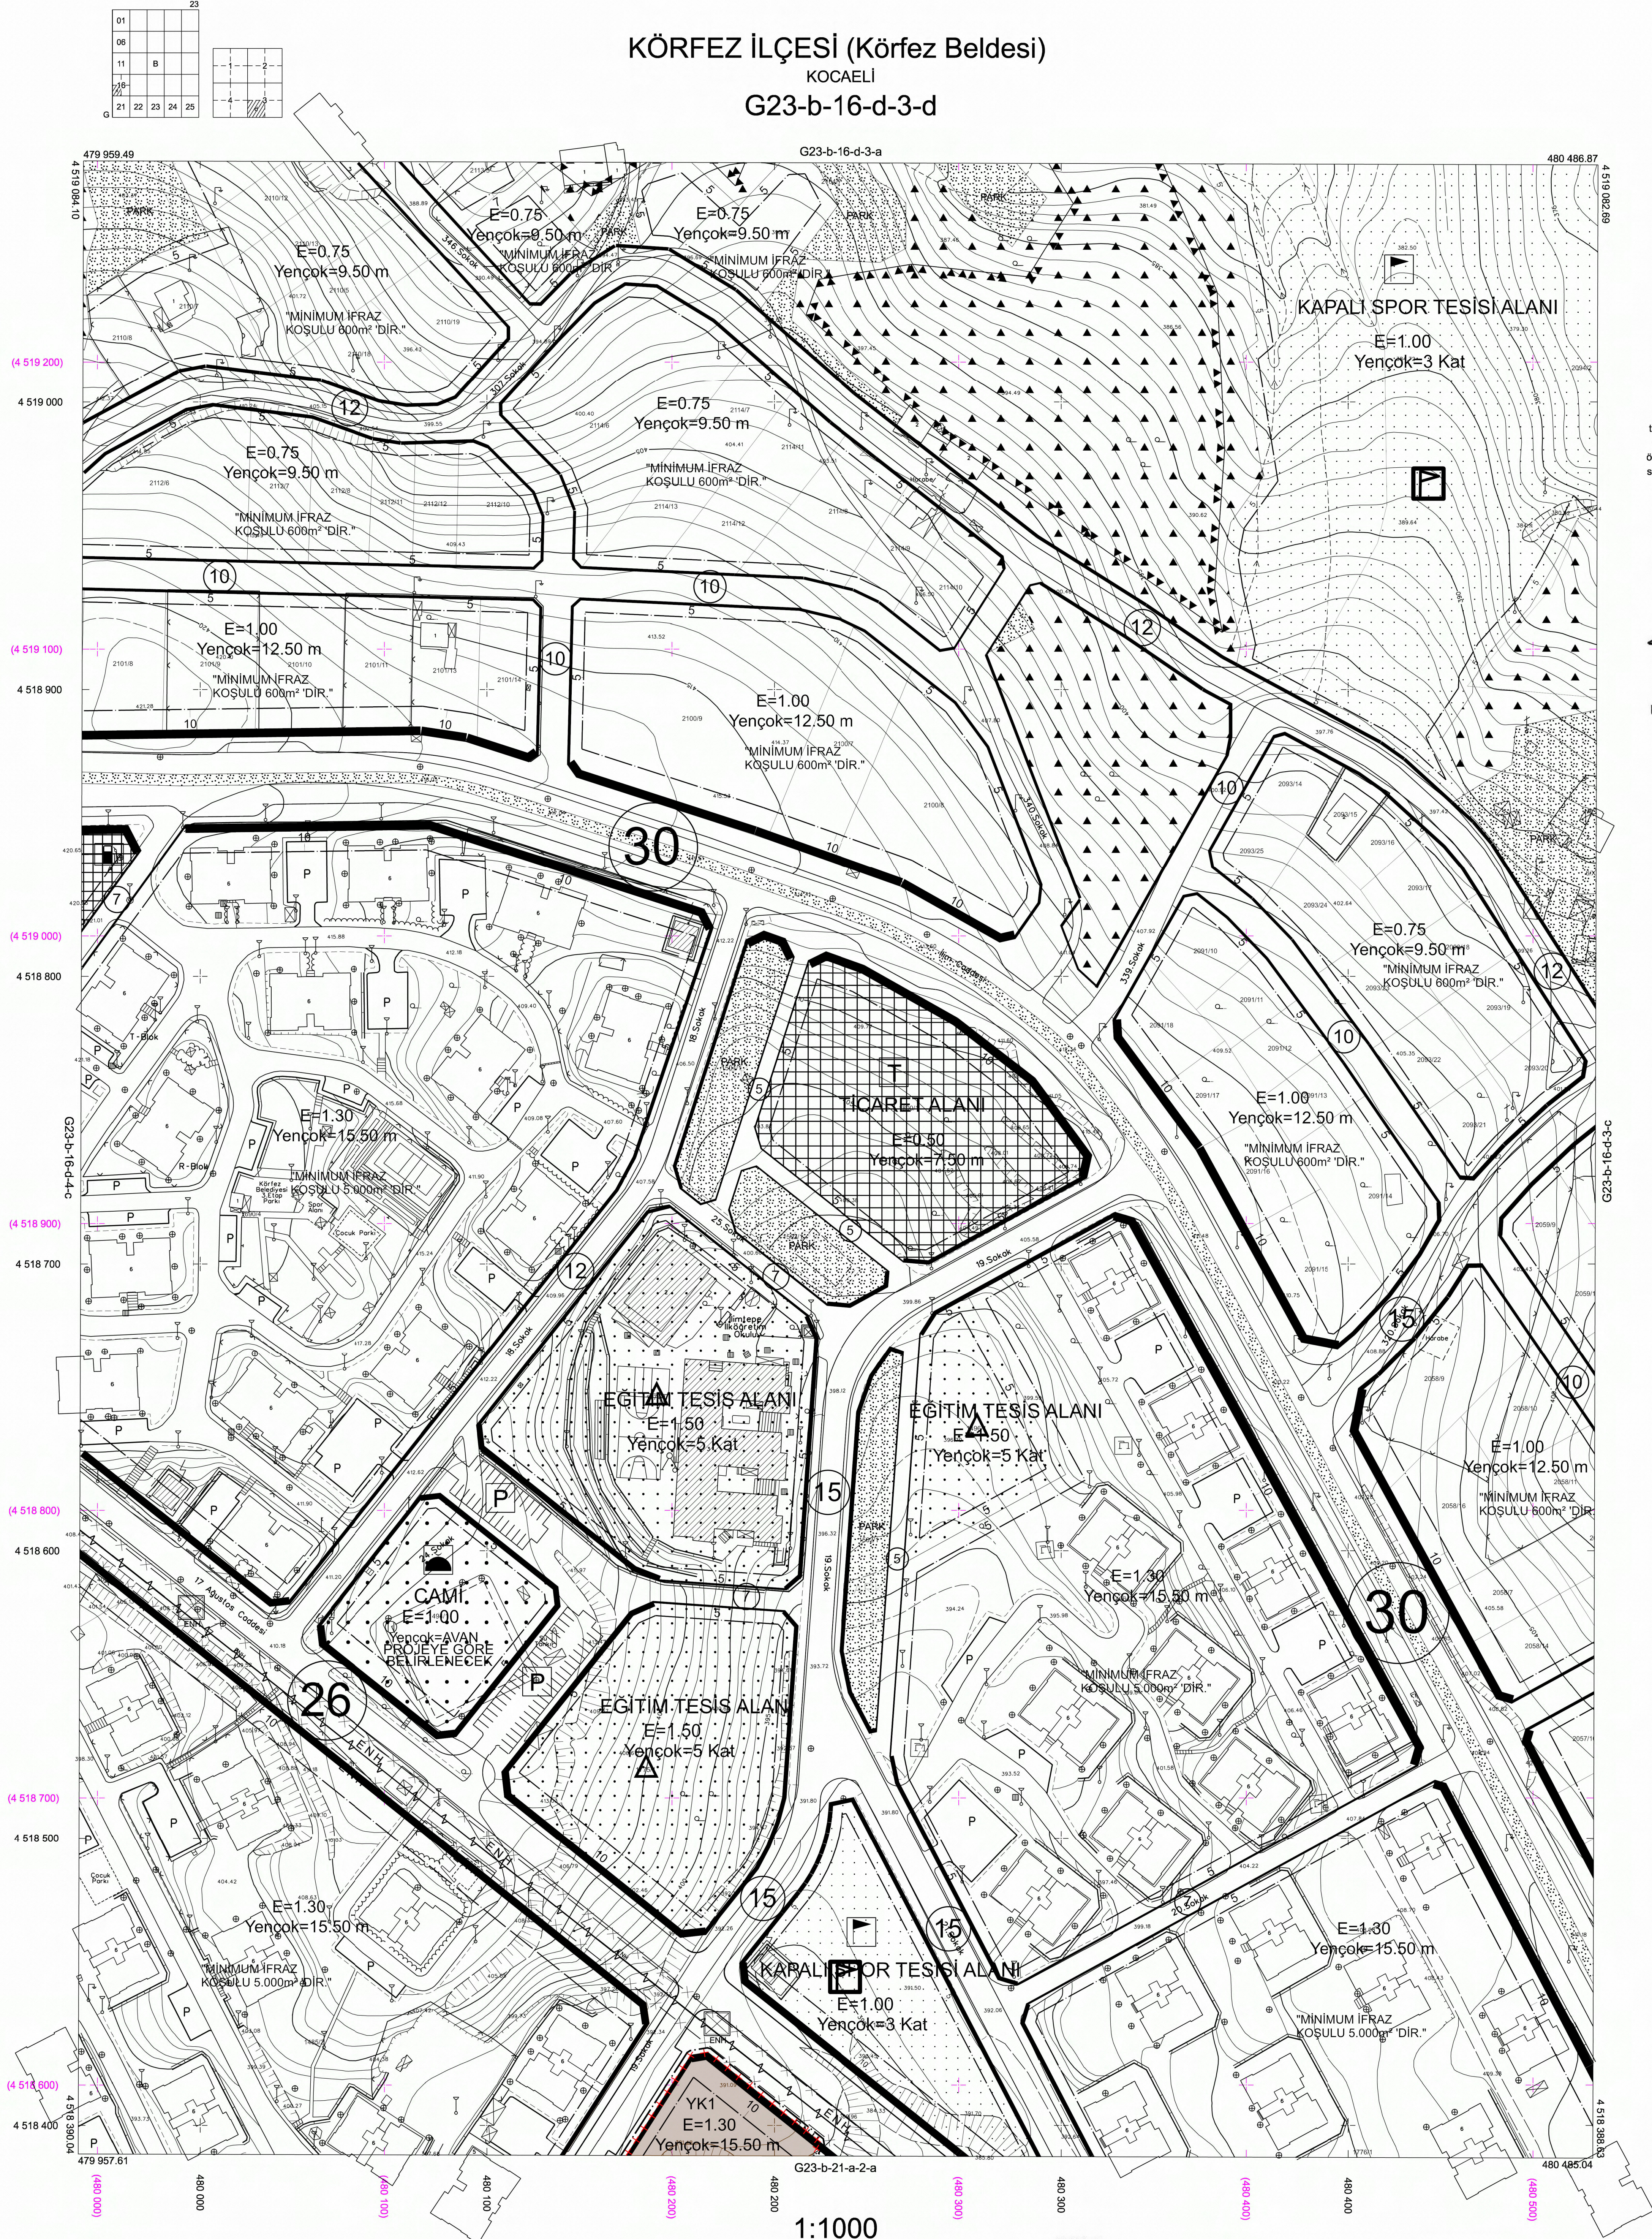

Kocaeli Büyükşehir Belediyesi
tarafından Fotogrametrik yöntemle
yapılan Kocaeli İline ait 1/1000
ölçekli sayısal Halihazır Harita 3194
sayılı İmar Kanunun 7/a maddesine
göre incelendi ve onandı.

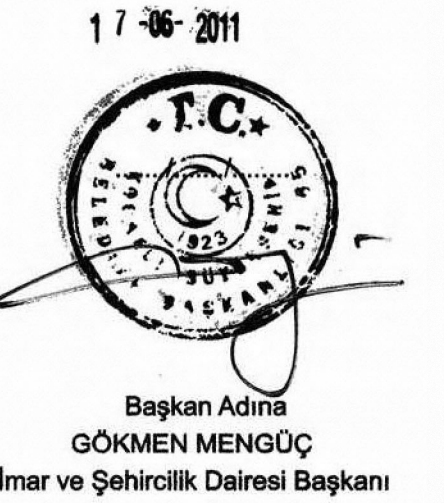

KÖRFEZ İLÇESİ (Körfez Beldesi) G23-b-16-d-3-d

KOCAELİ

Koordinatlar ve pafta bölümlenmesi en son güncellenmiş
TUTGA'ya bağlı 2005.0 epöğünde, GRS80 elipsoidi ve
Transversal Mercator (TM) izdüşümünde düzenlenmiştir.

Ağustos 2010 tarihinde çekilen renkli hava fotoğraflarından
üretimiştir.Yapılar saçak çizgileriyle gösterilmiştir.

Yüklenici Firma : KUTLUBEY HARİTA A.Ş.
ÇETİNKAYA İMAR A.Ş.
(Ortak Girişim)

PROJE YÖNETİCİSİ

ALTAN ÇETİNKAYA
Harita Mühendisi

(İmza)

1:1000

Harita Mühendisi

Harita Mühendisi

Harita Mühendisi

Harita Yüksek Mühendisi

SELİM SAYDAN

KORCAN ERGİN

DİLEK AYDIN

HAKAN İLHAN

KONTROL

HALHAZIR HARİTA ŞEFİ

İSMAIL SEYREK

Harita Mühendisi

PROJE YÖNETİCİSİ

HARİTA ŞUBE MÜDÜRÜ V.

SEBASTIYAN ONUR

Harita Yüksek Mühendisi

(İmza)