


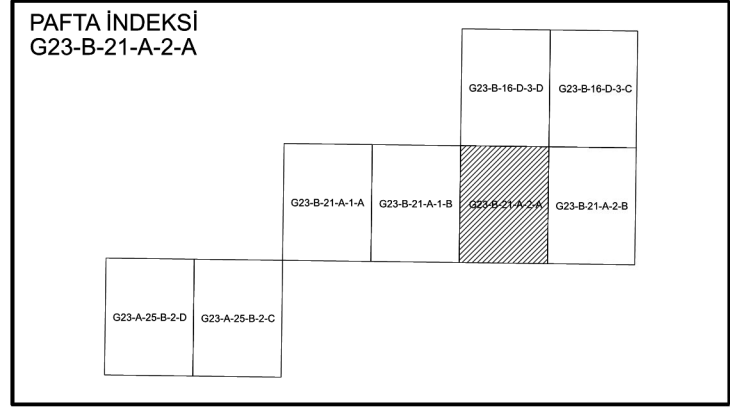

Timuçin KURT
Uzman

Uluk DÖKMANCI
Şube Müdürü

Hamza ÇAKAN
Şube Müdürü (A Sınıfı)

Serhat GÜNKAN
İstanbul Planlama ve Proje
Dairesi Başkanı

KOCAELİ İLİ, KÖRFEZ İLÇESİ, YARIMCA MAHALLESİ, 2 ve 3 Nolu Geçekodu Ölçme Bölgesine İlişkin 1/1000 Ölçekli Uygulama İmar Planı Değişikliği

2 VE 3 NOLU GEÇEKODU ÖLÇME BÖLGELERİNİN İLİSKİN 1/1000 ÖLÇEKLİ UYGULAMA İMAR PLANI DEĞİŞİKLİĞİ


Plan İşlem No: UİP-411150052
Ölçek: 1/1000

Kocaeli İl, Körfez İlçesi, Yarımca Mahallesi, 2 ve 3 Nolu Geçekodu Ölçme Bölgesine İlişkin 1/1000 Ölçekli Uygulama İmar Planı Değişikliği


inceledi. Başkanlık Makamı'nın 20/09/2020 tarihli ve 1197881 sayılı Olur'u ile 775 sayılı Geçekodu Kanunu'nun 19 ve Geçekodu Uygulama Yönetmeliği'nin 59 uncu maddeleri uyarınca onandı.

ÇEVRE, ŞEHİRCİLİK VE İKLİM DEĞİŞİKLİĞİ
BAKANLIĞI
Toplu Konut İdaresi Başkanlığı

Ömer ÇANKILIOĞLU
Başkan Yardımcısı

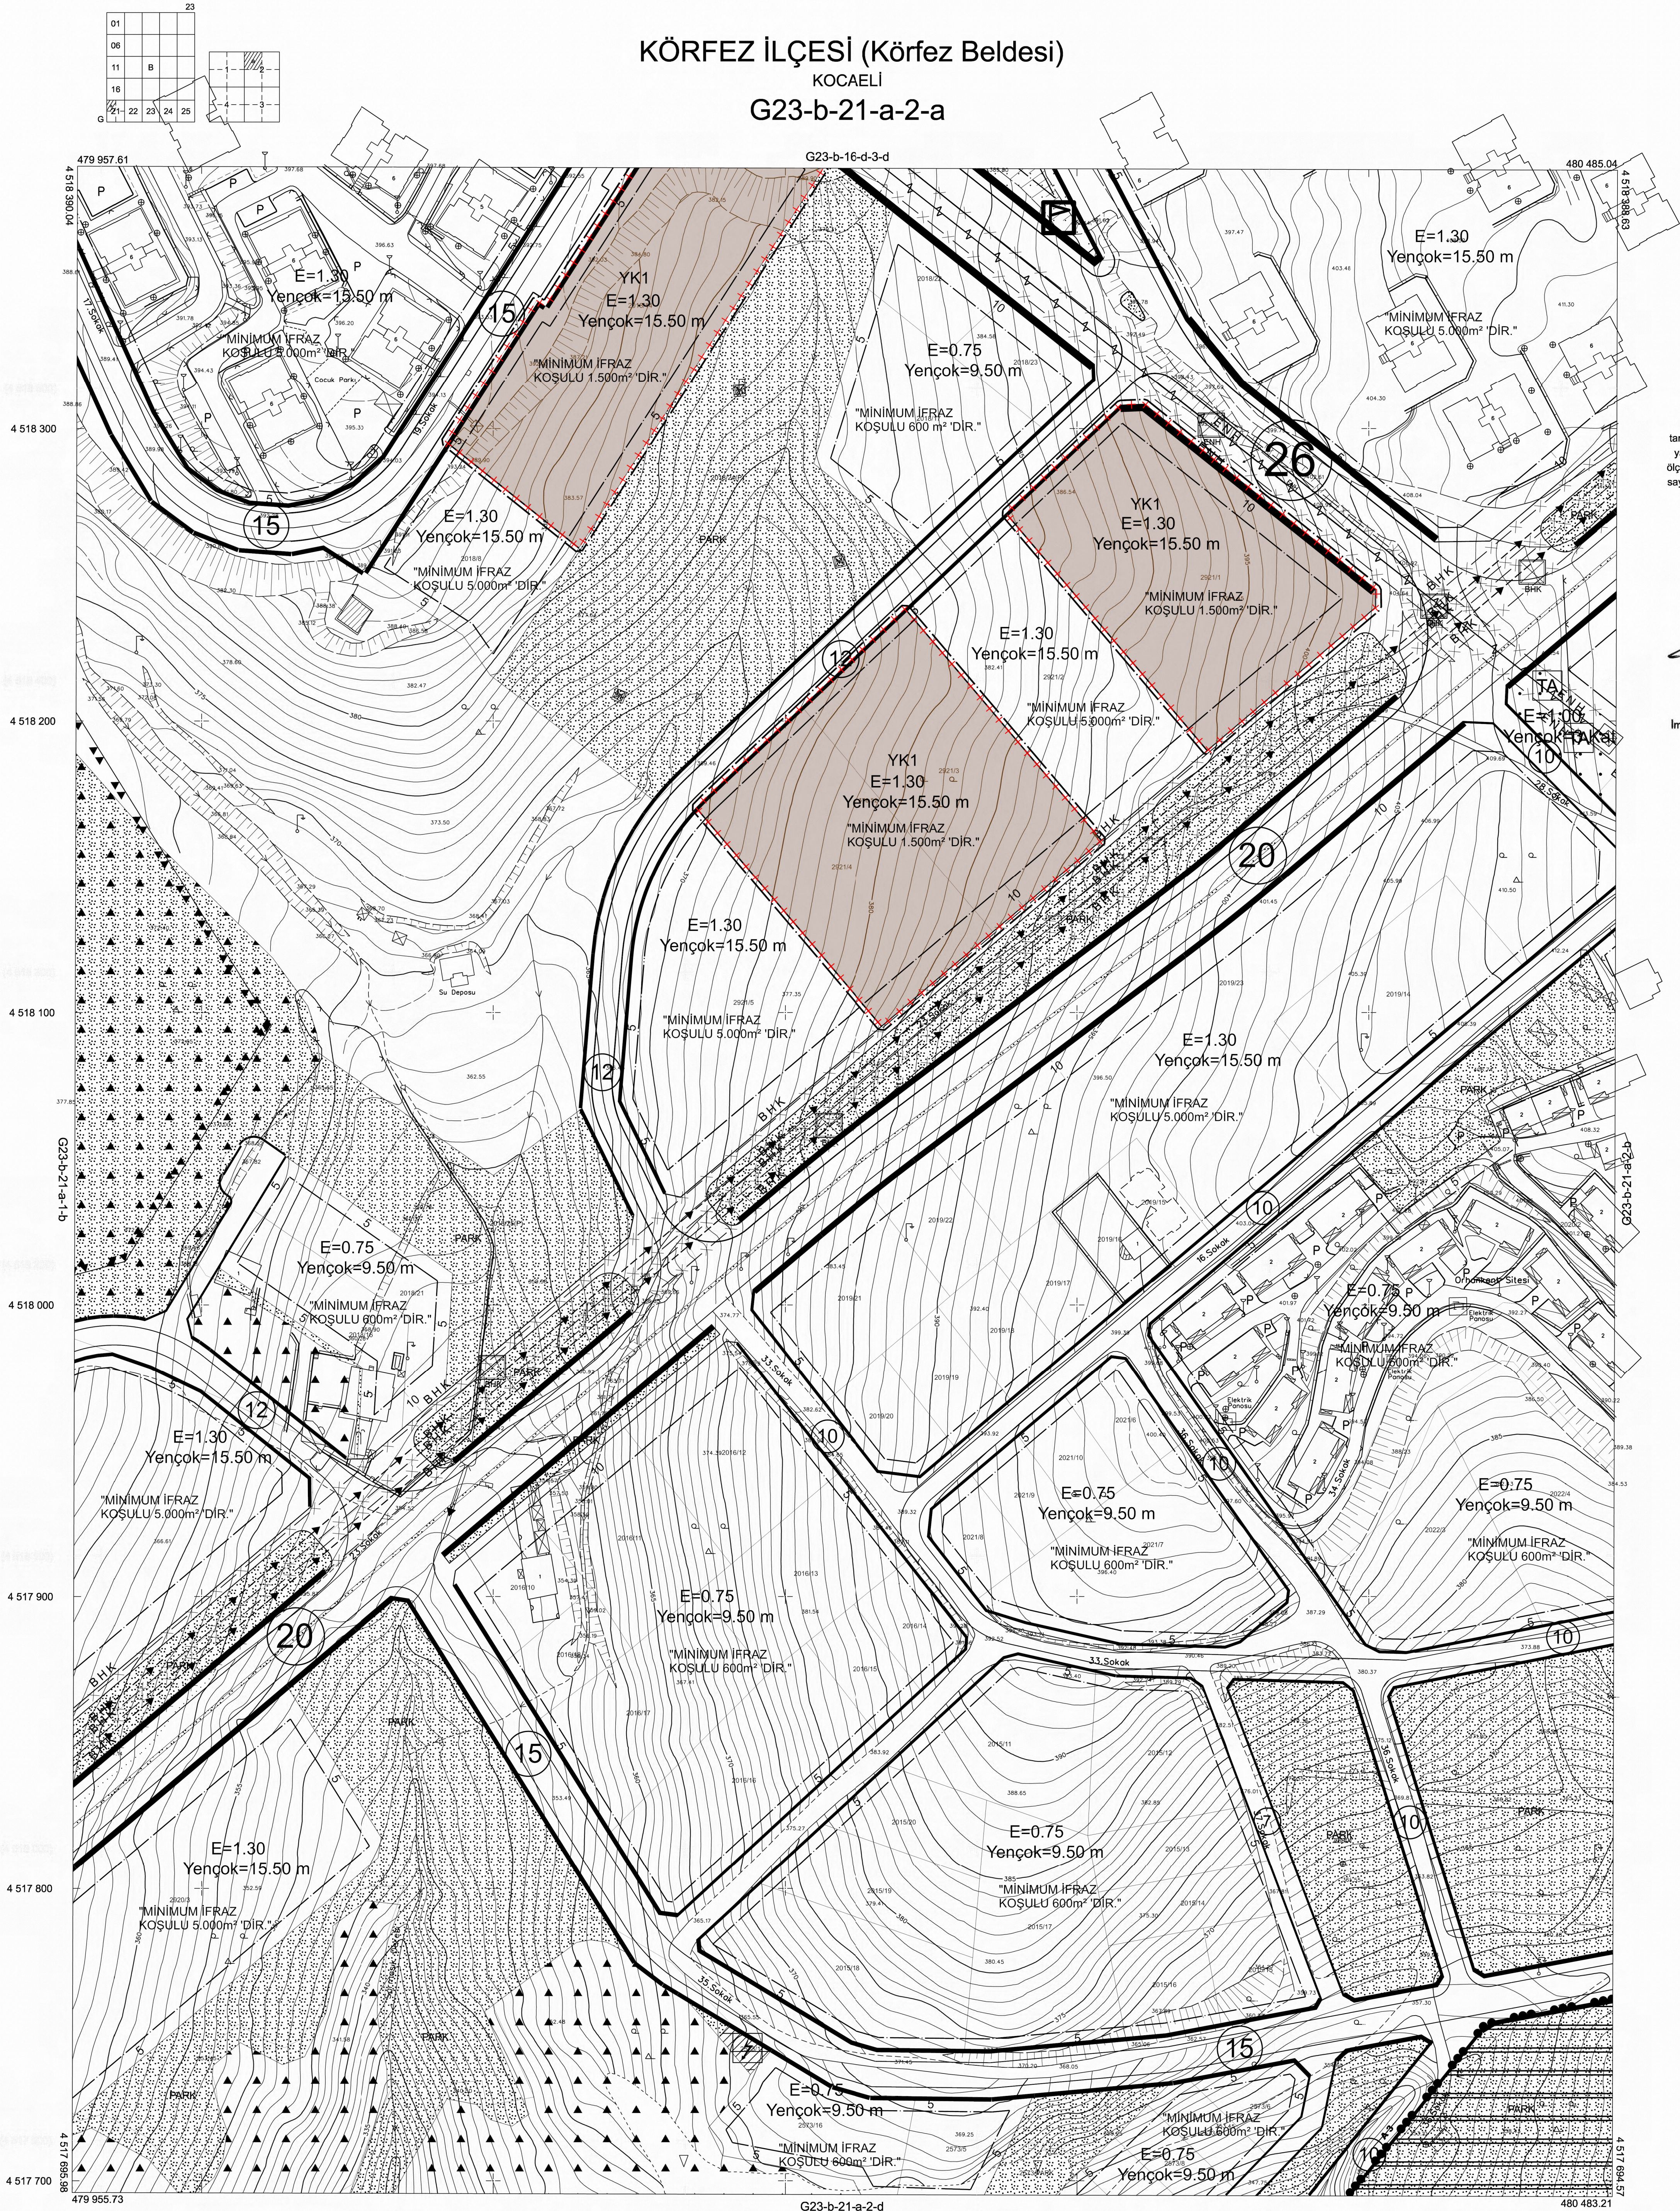

Kocaeli Büyükşehir Belediyesi
tarafından Fotogrametrik yöntemle
yapılan Kocaeli iline ait 1/1000
ölçekli sayısal Halihazır Harita 3194
sayılı İmar Kanunun 7/a maddesine
göre incelendi ve onandı.

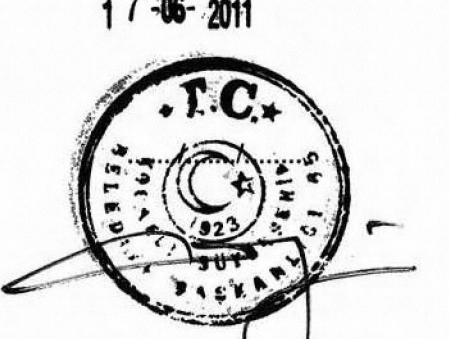

Başkan Adına
GÖKMEN MENGÜÇ
İmar ve Şehircilik Dairesi Başkanı

KÖRFEZ İLÇESİ (Körfez Beldesi) G23-b-21-a-2-a
KOCAELİ

Koordinatlar ve pafta bölümlenmesi en son güncellenmiş
TUTGAY'a bağlı 2005.0 epochunda, GR500 ellipsoidi ve
Transversal Mercator (TM) izdüşümünde düzenlenmiştir.

Ağustos 2010 tarihinde çekilen renkli hava fotoğraflarından
üretimiştir. Yapılar saçak çizgileriyle gösterilmiştir.

Yüklenici Firma : KUTLUBEY HARİTA A.Ş.
ÇETİNKAYA İMAR A.Ş.
(Ortak Girişim)

PROJE YÖNETİCİSİ

ALTAN ÇETİNKAYA
Harita Mühendisi

1:1000

Harita Mühendisi

Harita Mühendisi

Harita Mühendisi

Harita Yüksek Mühendisi

SELİM SAYDAN

KORCAN ERGİN

DİLEK AYDIN

HAKAN İLHAN

KONTROL

HALHAZIR HARİTA ŞEFİ

İSMAIL SEYREK

Harita Mühendisi

PROJE YÖNETİCİSİ

HARİTA ŞUBE MÜDÜRÜ V.

SERHAN OYAR

Harita Yüksek Mühendisi